


ПЛАН РАССТАНОВКИ СИЛОВОГО И СЛАБОТОЧНОГО ОБОРУДОВАНИЯ
М 1:50

ТИП OS
(АПАРТАМЕНТ СТУДИЯ ПОМ.04.БТ.0)

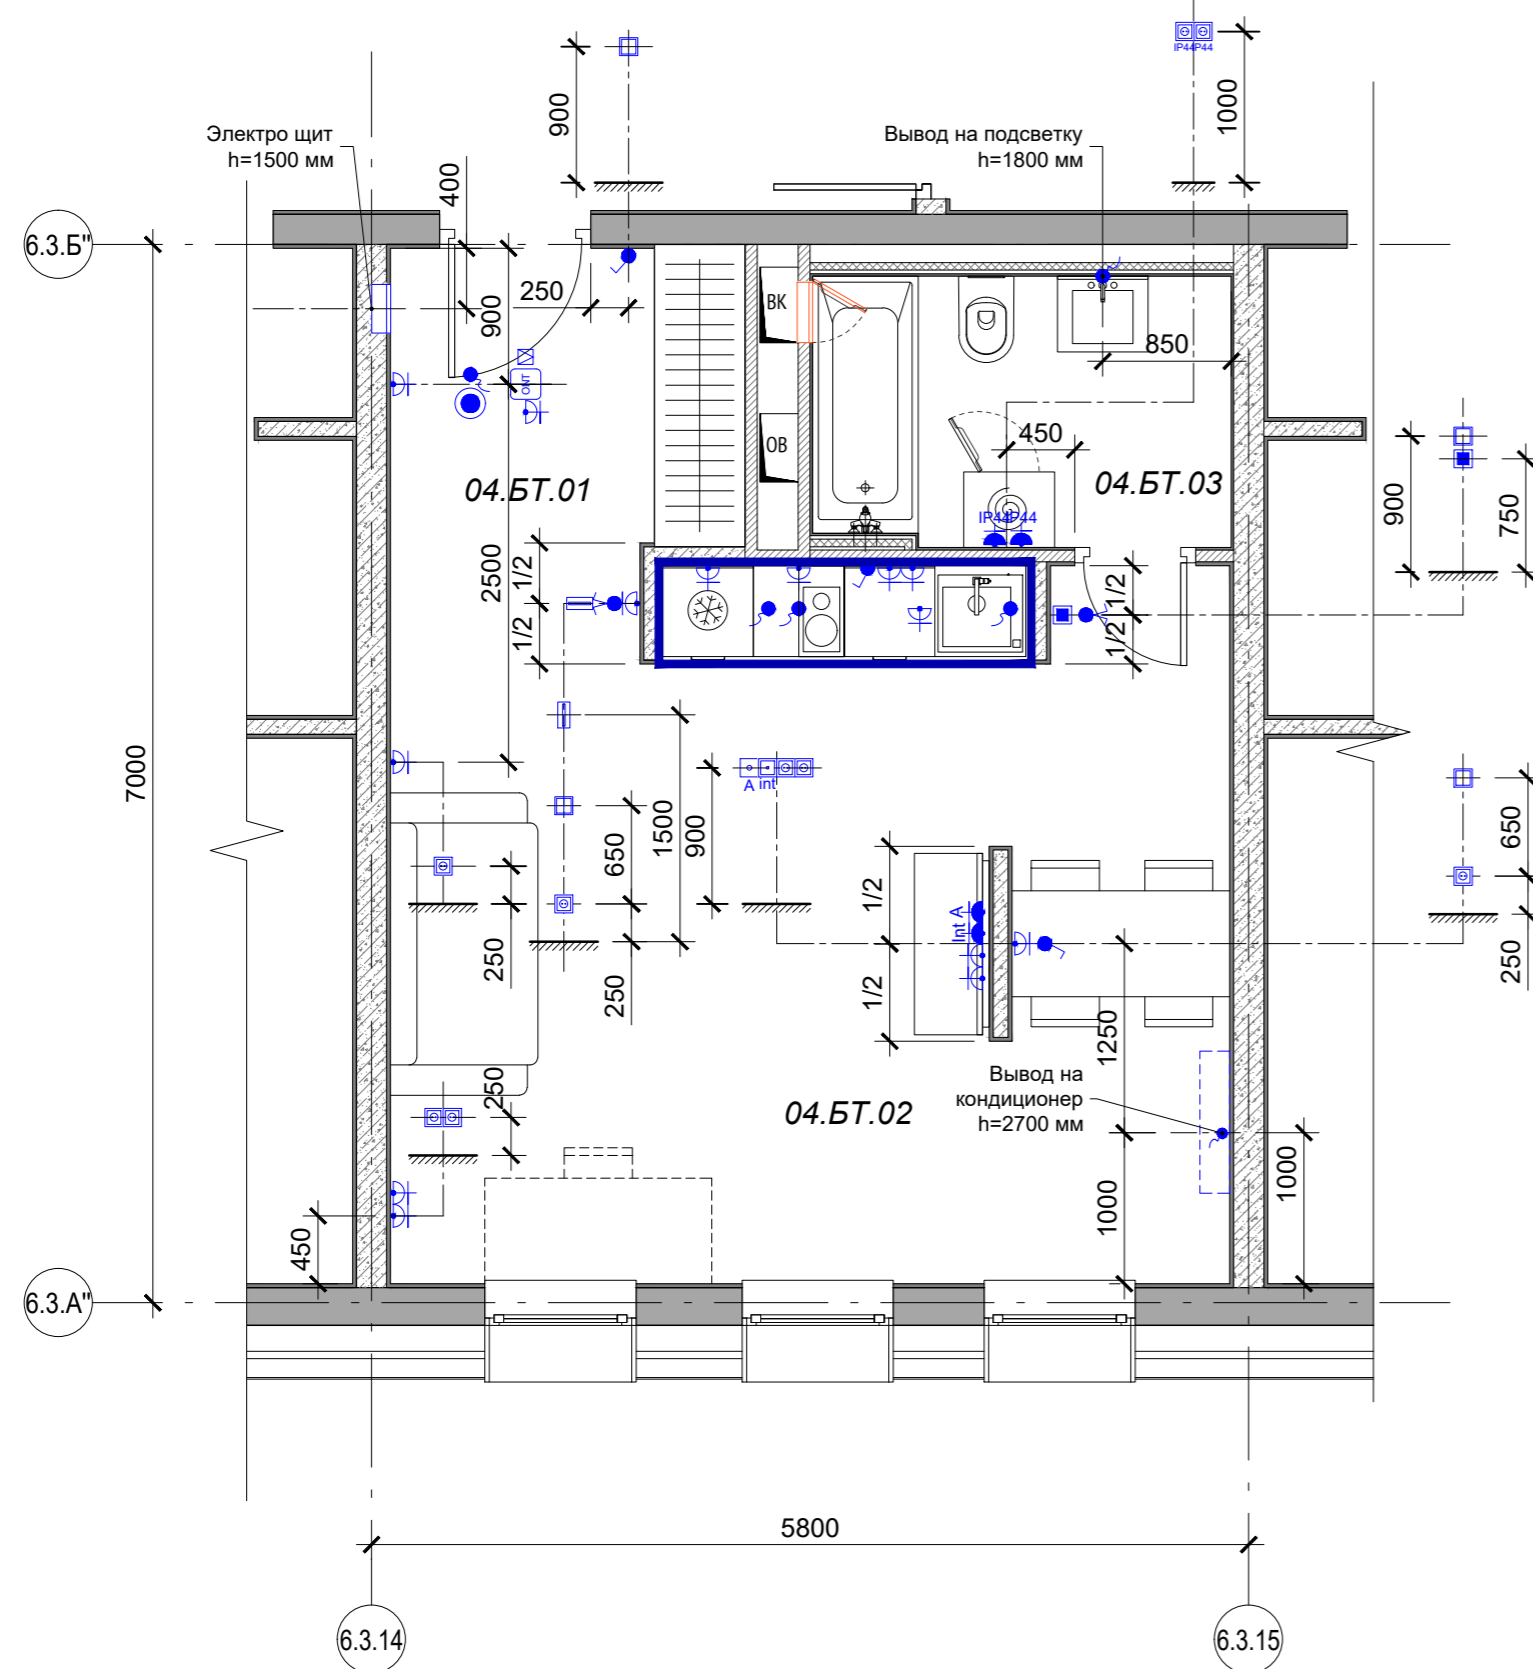

ЭКСПЛИКАЦИЯ ПОМЕЩЕНИЙ

Номер помещения	Наименование	Площадь, м2
04.БТ.01	Холл	5.88
04.БТ.02	Студия	24.93
04.БТ.03	С/У	4.90
Итого:		35.71

СПЕЦИФИКАЦИЯ ОБОРУДОВАНИЯ

Поз.	Обозначение	Наименование	Кол.	Масса ед., кг	Примечание
1		Розетка 220v	14		
2		Розетка влагостойкая 220v ip44	2		
3		Розетка internet	1		
4		Розетка TV	1		
5		ip Видеодомофон АК-10 White	1		
6		Регулятор теплого пола	1		
7		Датчик управления конвектором	-		
8		Датчик управления канальным кондиционером	-		
9		Выключатель одноклавишный	3		
10		Выключатель двухклавишный	2		
11		Электрощит	1		
12		Абонентский маршрутизатор ONT	1		
13		Абонентская оптическая розетка	1		
14		Пульт управления кондиционером	1		

УСЛОВНЫЕ ОБОЗНАЧЕНИЯ:

- Видеодомофон
- Электрощит
- Розетка 220V
- Розетка IP44 220V
- Розетка Internet
- Розетка TV
- Электровывод
- Регулятор теплого пола
- Датчик управления конвектором
- Датчик управления канальным кондиционером
- Выключатель одноклавишный
- Выключатель двухклавишный
- Выключатель одноклавишный проходной
- Абонентский маршрутизатор ONT
- Абонентская оптическая розетка
- Пульт управления кондиционером

Схема привязки розеток/выключателей прихожая (входная дверь)


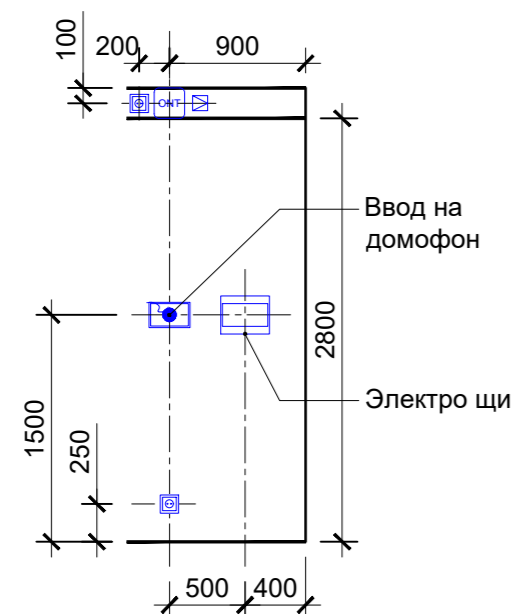


Схема привязки розеток/выключателей в кухонной зоне

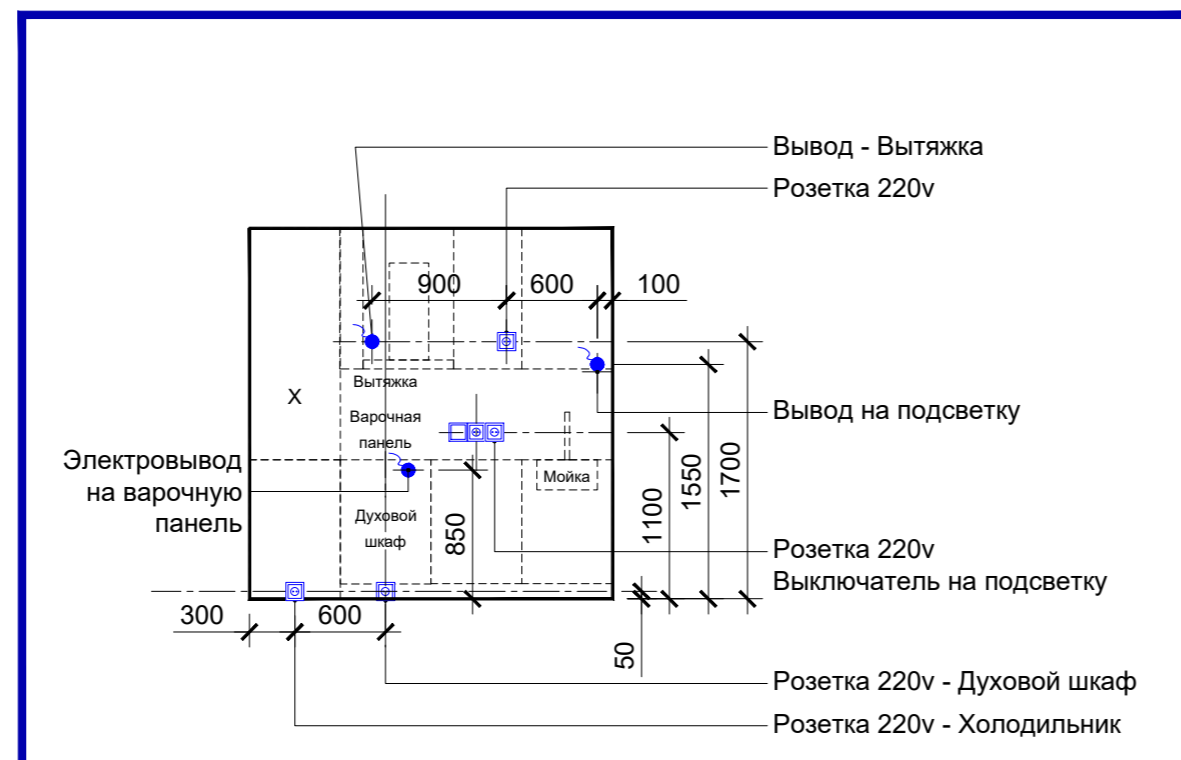

ПРИМЕЧАНИЯ:

- Розетки, рамки, выключатели - Legrand Etika, цвет классический белый
- Все размеры даны от чистой отделки и подлежат уточнению по месту
- Данный лист смотреть совместно с разделом ЭОМ, СКУД

0.000=184.50

27/01/2020-PCY-6K-AP					
Квартал 6, входящий в состав среднеэтажной смешанной застройки района D2 «Технопарк» инновационного центра «Сколково», г. Москва, Инновационный центр Сколково, пересечение улицы Кулибина, Большого бульвара и Зворыкина					
Изм.	Кол.	Лист	№ док.	Подпись	Дата
Ведущ. арх.	Бледных				03.03.20
Архитектор	Ипатьева				03.03.20
Архитектор	Куннов				03.03.20
Архитектор	Ерофеева				03.03.20
Н.контроль					
Корпус 6.3. Апартаменты				Стация	Лист
Апартамент ТИП OS План расстановки силового и слаботочного оборудования М 1:50				Р	6
ООО "PCY"					